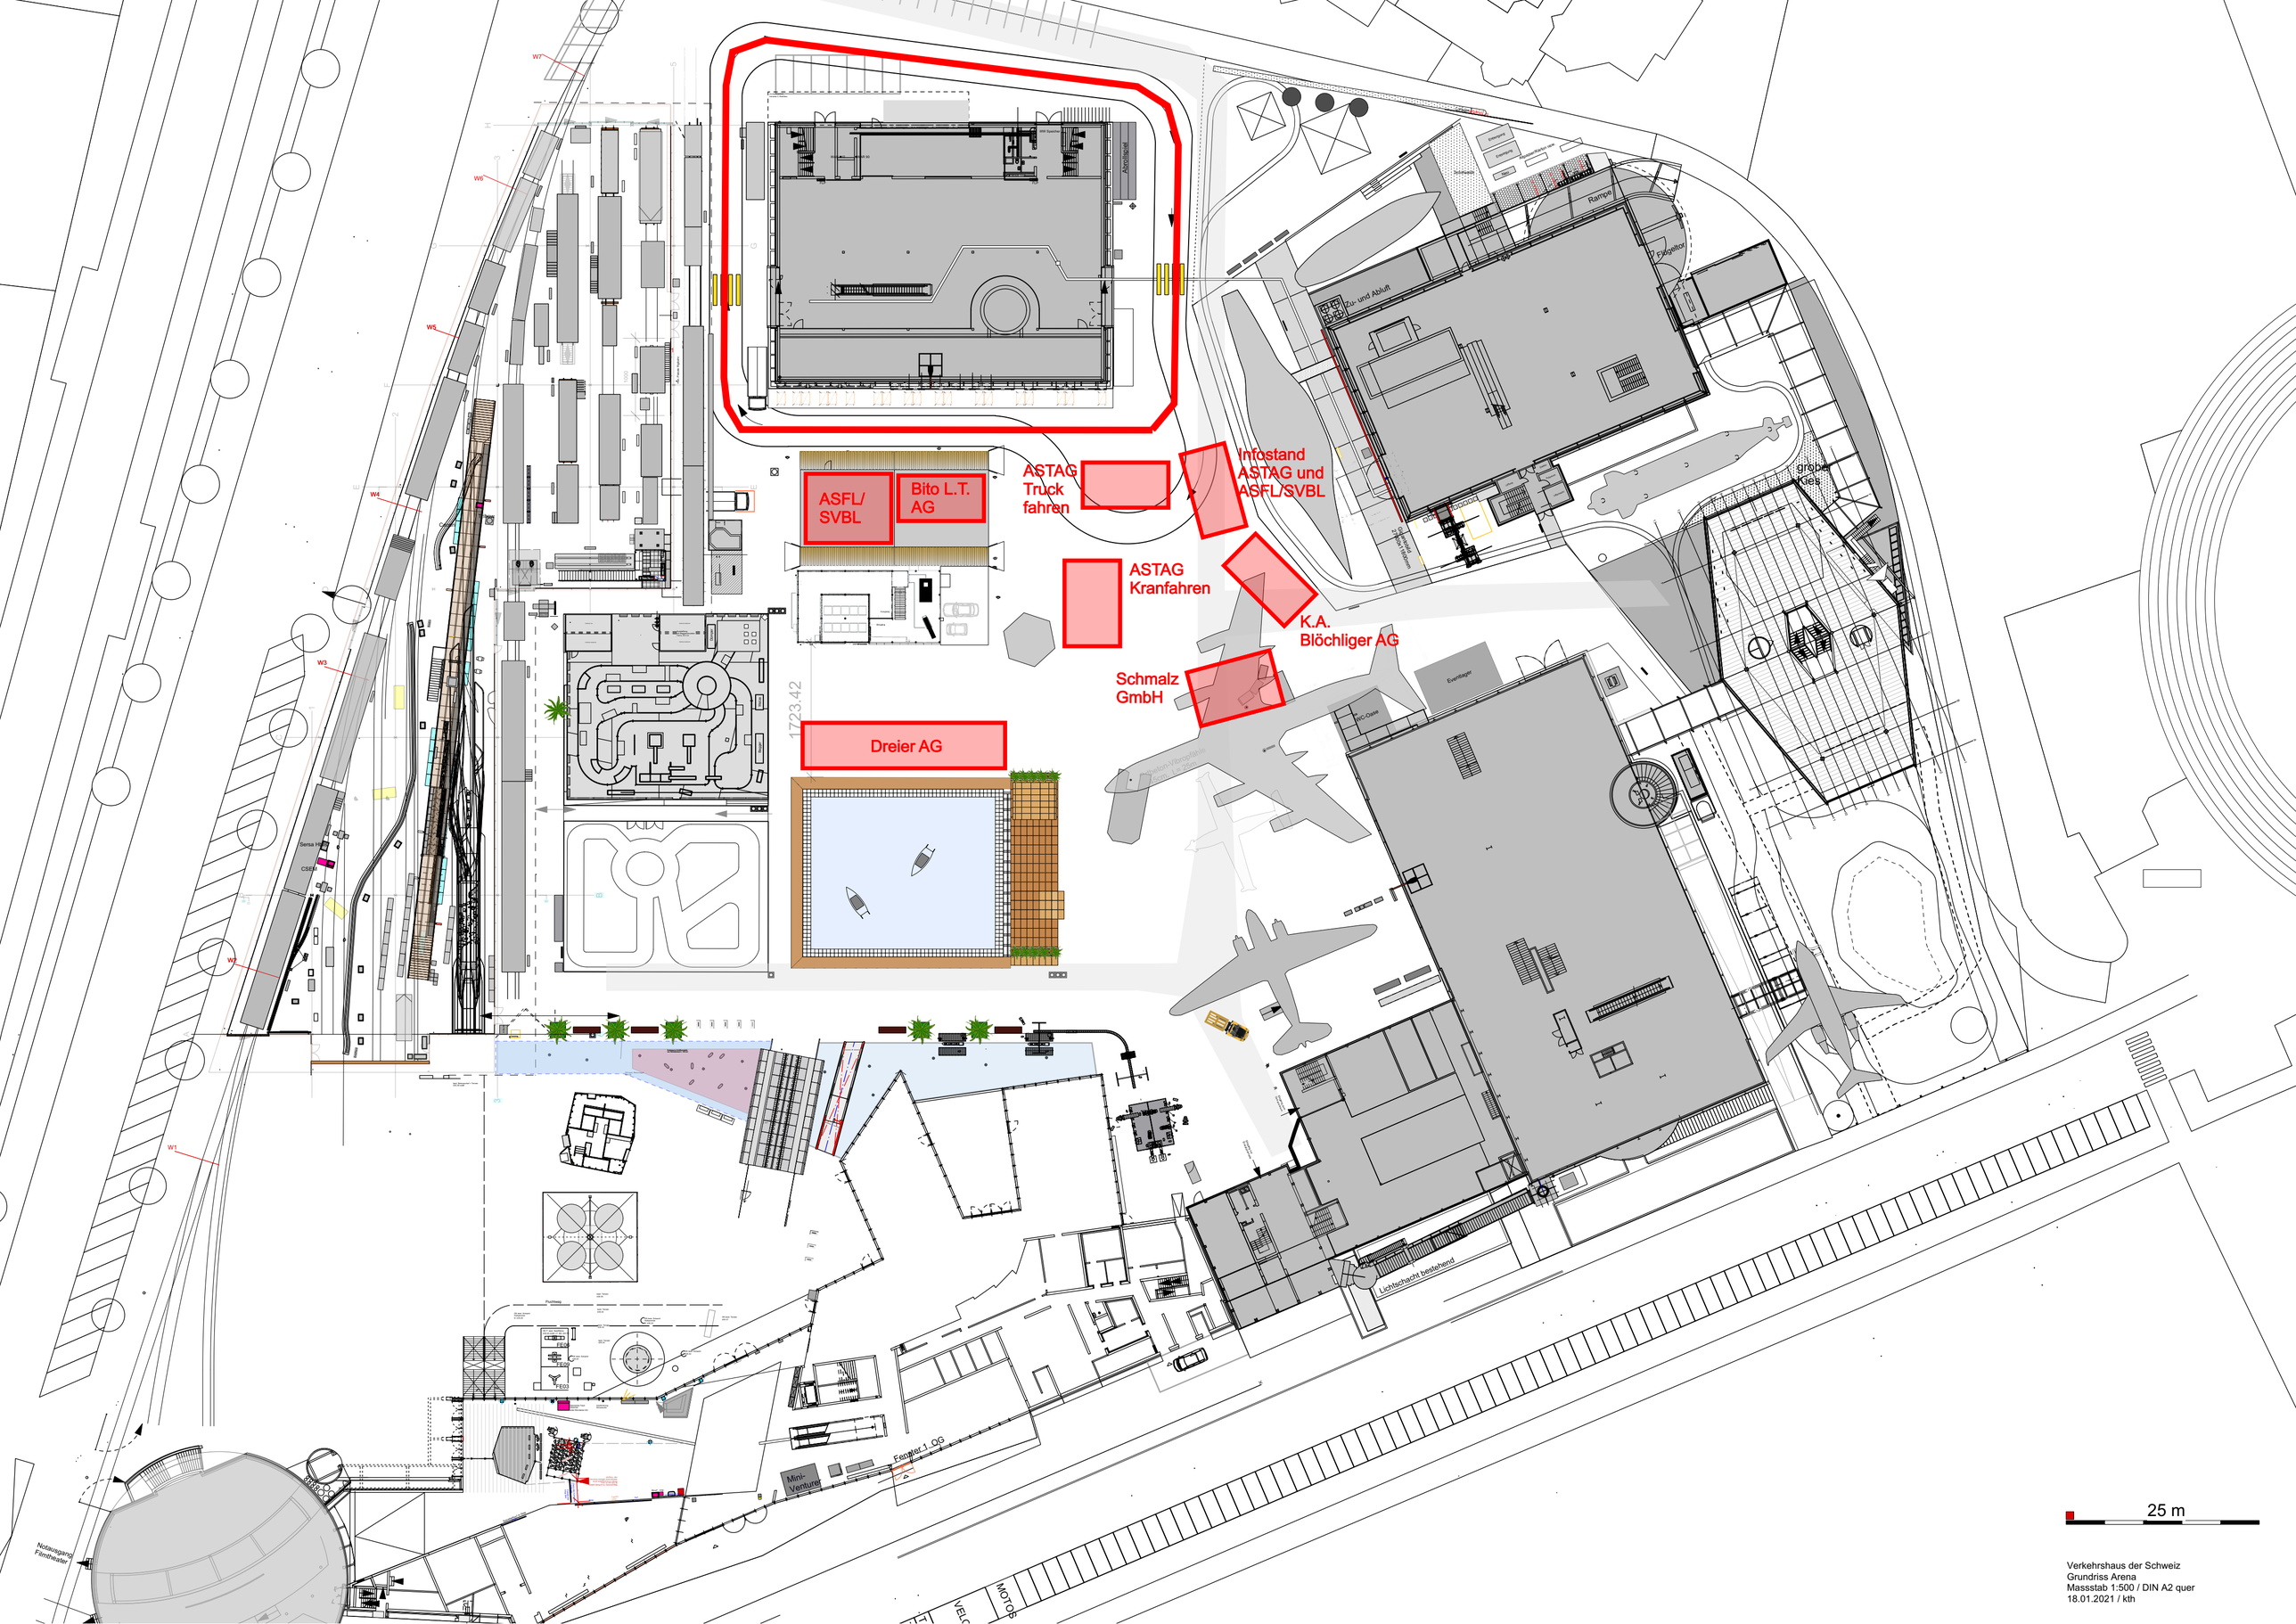

Verkehrshaus der Schweiz
Grundriss Arena
Massstab 1:500 / DIN A2 quer
18.01.2021 / kth